

PLAN ETAJ 1
SCARA 1:100




LEGENDA

| | |
|--|--|
| | Perete exterior alcatuit din caramida G.V.P., termoizolat cu polistiren expandat 10 cm grosime, cu tencuiala decorativa de exterior. |
| | Pereti interiori din zidarie neportanta |
| | Pereti interiori din zidarie neportanta |
| | Stalp din beton armat |
| | Acces |

INDICATORI FIZICI

| |
|--|
| S teren proprietate = 1 346.00 mp |
| AC = 471.10 mp ACD = 1413.30 mp AU = 409.60 mp Au locuabila = 305.20 mp |
| REGIM DE INALTIME: D+P+1E+M Hcoama: +10.20 m Hstreasina: +9.00 m |
| P.O.T. = 35.00 % C.U.T. = 1.05 |
| Inaltimea nivelului este 3.05 m, iar Hu = 2.90 m |

CATEGORIA DE IMPORTANTA: "C"
CLASA DE IMPORTANTA: "III"
GRAD DE REZISTENTA LA FOC: "III"

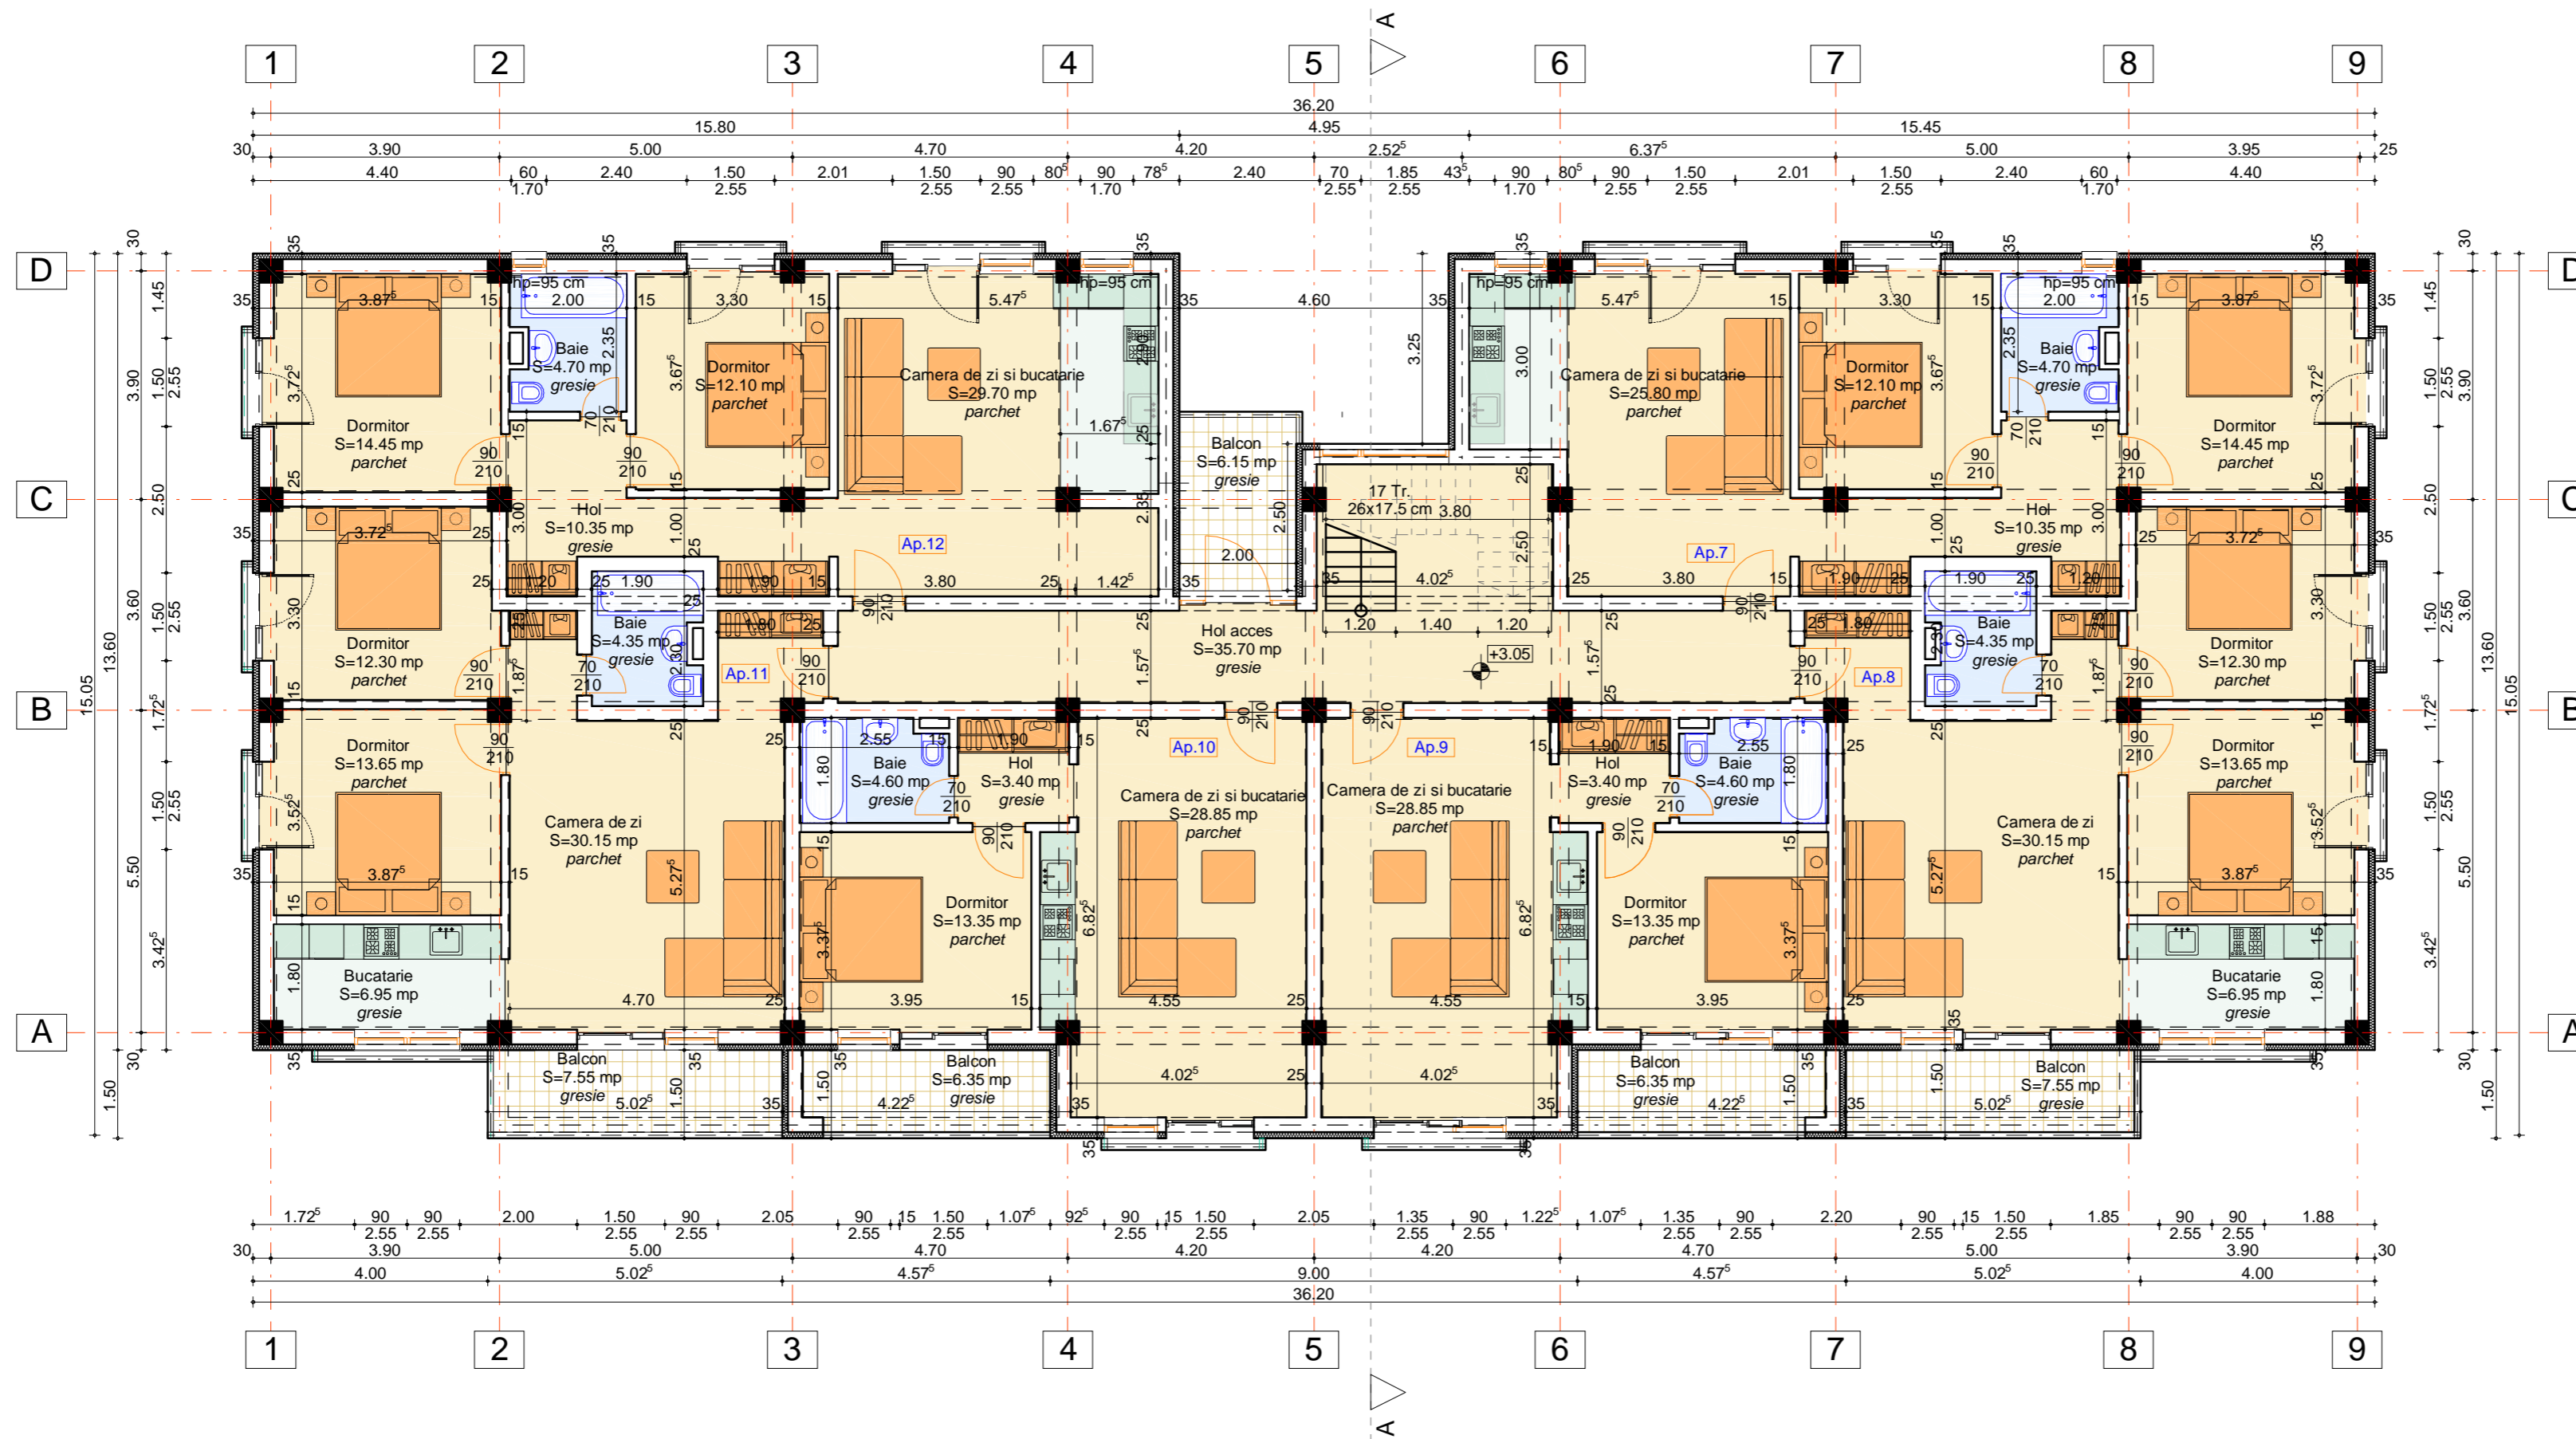

| | | | | | |
|------------------------|---|----------|----------------|---|--------------------------------|
| VERIFICATOR/ EXPERT | NUME | SEMNTURA | CERINTA | REFERAT EXPERTIZA NR. / DATA | |
| | S.C. "HOME CONCEPT" S.R.L. J22/699/2006 | | | beneficiar: BIRSAN OANA BIRSAN GABRIEL-IONEL amplasament: Sat VALEA LUPULUI, Com. VALEA LUPULUI, Jud. IASI, Parcela 1A, Lot 2, Nr. Cad. 66411 | PROIECT NR. 217/2017 |
| SPECIFICATIE | NUME | SEMNTURA | SCARA 1:100 | titlu proiect: CONSTRUIRE LOCUINTA COLECTIVA MICA CU REGIM DE INAL TIME D+P+1E+M | FAZA P.A.C. |
| SEF PROIECT | ing. CARP FLORIN | | | titlu plan: PLAN ETAJ 1 | PLANSĂ NR. A - 6 |
| PROIECTAT | arh. CEKA XHAFERR | | DATA | | |
| DESENAT | arh. CEKA XHAFERR | | OCTOMBRIE | | |